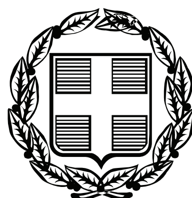


ΕΦΗΜΕΡΙΣ ΤΗΣ ΚΥΒΕΡΝΗΣΕΩΣ

ΤΗΣ ΕΛΛΗΝΙΚΗΣ ΔΗΜΟΚΡΑΤΙΑΣ

ΤΕΥΧΟΣ ΤΕΤΑΡΤΟ **Αρ. Φύλλου 434**

2 Σεπτεμβρίου 2010

ΠΕΡΙΕΧΟΜΕΝΑ

ΑΠΟΦΑΣΕΙΣ

ΑΠΟΦΑΣΕΙΣ

Αριθμ. 97902/4076 (1)

Καθορισμός των ορίων αιγιαλού και παραλίας στην θέση «ΠΑΛΙΟΥΡΑΣ» του Δ.Δ. Παλαίρου του Δήμου Παλαίρου Ν. Αιτωλοακαρνανίας.

Ο ΓΕΝΙΚΟΣ ΓΡΑΜΜΑΤΕΑΣ
ΠΕΡΙΦΕΡΕΙΑΣ ΔΥΤΙΚΗΣ ΕΛΛΑΔΑΣ

Έχοντας υπόψη:

1. Τις διατάξεις του Ν.2971/2001 (ΦΕΚ 285/τ.Α΄/19.12.2001) «Περί αιγιαλού και παραλίας», ιδίως των άρθρων 3 και 5.

2. Τις διατάξεις του Ν. 3200/55 «Περί διοικητικής αποκέντρωσης» όπως αυτές τροποποιήθηκαν και ισχύουν σήμερα με τα Ν.Δ.532/70, Β.Δ.704/70, Β.Δ.705/1970, Β.Δ.192/72, Π.Δ.347/86, Ν.2026/92 και Π.Δ.97/93.

3. Τις διατάξεις του άρθρου 20 του Ν.719/77 «Περί του τρόπου σύνταξης τοπογραφικών και υψομετρικών διαγραμμάτων από ιδιώτες μηχανικούς κ.λπ.».

4. Την παρ. 21 του άρθρου 46 του Ν.3220/2004 «Μέτρα αναπτυξιακής και κοινωνικής πολιτικής-αντικειμενοποίηση του φορολογικού ελέγχου και άλλες διατάξεις» (ΦΕΚ 15/τ.Α΄/28-1-2004), με την οποία ορίζεται ότι από 10-4-2004 αρμοδιότητες του Υπουργού Οικονομίας και Οικονομικών οι οποίες ανήκαν ή είχαν μεταβιβαστεί στους Νομάρχες μέχρι την έναρξη λειτουργίας των Νομαρχιακών Αυτοδιοικήσεων και αφορούν θέματα του Υπουργείου Οικονομίας και Οικονομικών, που εξαιρέθηκαν από την κατάργηση με τις διατάξεις της παρ. 2 του άρθρου 39 του Ν.2218/1994, περιέρχονται στο Γενικό Γραμματέα της Περιφέρειας.

5. Την αριθμ. πρωτ. 11405/6-9-04 απόφαση του Γενικού Γραμματέα που ορίζει την Δ.Δ.Ε ως αρμόδια Διεύθυνση για τη μελέτη και εισήγηση θεμάτων αιγιαλού και παραλίας.

6. Το με αριθμ. πρωτ. 36/27-7-2004 έγγραφο της Γενικής Γραμματείας της Κυβέρνησης.

7. Την από 2-6-2009 έκθεση της κατά το άρθρο 3 του Ν.2971/2001 αρμόδιας Επιτροπής καθορισμού των ορίων του αιγιαλού και της παραλίας στη θέση «ΠΑΛΙΟΥΡΑΣ» του Δ.Δ. Παλαίρου του Δήμου Παλαίρου Ν. Αιτωλοακαρανίας.

8. Το τοπογραφικό και υψομετρικό διάγραμμα το οποίο συντάχθηκε σε κλίμακα 1:500 τον Απρίλιο 2009 από τον Πολιτικό Μηχανικό Ασπρογέρακα Νικόλαο, σε μια πινακίδα, ελέγχθηκε για την ακρίβεια της αποτύπωσης στις 2-6-2009 από την Αγρονόμο Τοπογράφο Μηχανικό της Κτηματικής Υπηρεσίας Αιτωλοακαρνανίας Αργιαδίτη Ιωάννα και θεωρήθηκε από την ίδια στις 21-10-2009.

9. Τη σύμφωνη γνώμη (με τις συμπεριλαμβανόμενες παρατηρήσεις) του Γενικού Επιτελείου Ναυτικού που διατυπώθηκε στο υπ' αριθμ. 544.5/336/10/13-5-2010 έγγραφο του.

10. Τα αριθμ. πρωτ. 2508/21-7-2010 (αριθμ. πρωτ. ΔΔΕ/ΠΔΕ 92895/3894/29-7-2010) έγγραφο της Κτηματικής Υπηρεσίας Αιτωλοακαρνανίας με το οποίο μας διαβιβάστηκαν τα σχετικά στοιχεία, αποφασίζουμε:

Επικυρώνουμε την από 2-6-2009 έκθεση της κατά το άρθρο 3 του Ν. 2971/2001 αρμόδιας Επιτροπής καθορισμού των ορίων αιγιαλού και παραλίας στην θέση «ΠΑΛΙΟΥΡΑΣ» του Δ.Δ. Παλαίρου του Δήμου Παλαίρου Νομού Αιτωλοακαρνανίας καθώς και το τοπογραφικό και υψομετρικό διάγραμμα το οποίο συντάχθηκε σε κλίμακα 1:500 τον Απρίλιο 2009 από τον Πολιτικό Μηχανικό Ασπρογέρακα Νικόλαο, σε μια πινακίδα, ελέγχθηκε για την ακρίβεια της αποτύπωσης στις 2-6-2009 από την Αγρονόμο Τοπογράφο Μηχανικό της Κτηματικής Υπηρεσίας Αιτωλοακαρνανίας Αργιαδίτη Ιωάννα και θεωρήθηκε από την ίδια στις 21-10-2009.

Στο τοπογραφικό αυτό διάγραμμα καθορίσθηκε η οριογραμμή του αιγιαλού με κόκκινη συνεχή πολυγωνική γραμμή με στοιχεία Α1, Α2,...Α25, Α26., η οριογραμμή της παραλίας με κίτρινη συνεχή πολυγωνική γραμμή με στοιχεία Π1, Π2, ...Π25, Π26.

Καθορίζεται ζώνη παραλίας πλάτους 10 μέτρων, για την εξυπηρέτηση των σκοπών της παραγράφου 2 του άρθρου 1 και της παραγράφου 3 του άρθρου 2 του Ν.2971/2001.

Η επιτροπή διαπίστωσε ότι δεν υφίσταται παλαιός αιγιαλός.

Η Κτηματική Υπηρεσία Αιτωλοακαρνανίας στην οποία κοινοποιείται η παρούσα απόφαση, παρακαλείται για την άμεση αποστολή της Έκθεσης της Επιτροπής και των

Τοπογραφικών διαγραμμάτων στο Δήμο Παλαίρου για ανάρτηση τους (Γνωμοδότηση αρ. 562/2005 του Νομικού Συμβουλίου του Κράτους).

Η απόφαση αυτή με την έκθεση της επιτροπής και το τοπογραφικό διάγραμμα, να δημοσιευθούν στην Εφημερίδα της Κυβερνήσεως.

Πάτρα, 10 Αυγούστου 2010

Ο Γενικός Γραμματέας Περιφέρειας
ΤΑΣΟΣ ΑΠΟΣΤΟΛΟΠΟΥΛΟΣ

ΕΚΘΕΣΗ
ΕΠΙΤΡΟΠΗΣ ΚΑΘΟΡΙΣΜΟΥ ΤΩΝ ΟΡΙΩΝ
ΑΙΓΙΑΛΟΥ ΚΑΙ ΠΑΡΑΛΙΑΣ
(Αρθρ. 3 του Ν.2971/19-12-2001)

Για τον καθορισμό των ορίων του αιγιαλού και παραλίας στη θέση «ΠΑΛΙΟΥΡΑΣ» του Δ.Δ. ΠΑΛΑΙΡΟΥ του Δήμου Παλαίρου Ν. Αιτωλοακαρνανίας.

Στην Πάλαιρο σήμερα την 2η του μήνα Ιουνίου του 2009 ημέρα Τρίτη και ώρα 15:00 μ.μ., οι υπογεγραμμένοι:

1. Δασκαλής Αλέξανδρος, Εφοριακός ΠΕ/Α΄, ως αναπληρωτής του Προϊσταμένου της Κτηματικής Υπηρεσίας Αιτωλοακαρνανίας, κωλυομένου αυτού, ως Πρόεδρος,

2. Αργιαδίτη Ιωάννα, Αγρονόμος και Τοπογράφος Μηχ/κος ΠΕ/Β΄, της Κτηματικής Υπηρεσίας Αιτωλοακαρνανίας, ως μέλος της επιτροπής,

3. Παξινός Ιωάννης, Υποπλοίαρχος, Λιμεναρχείου Λευκάδας, ως μέλος της επιτροπής,

4. Τζιώλης Δημήτριος, Τοπογράφος Μηχανικός, Προϊστάμενος της Διεύθυνσης Πολεοδομίας της Νομαρχιακής Αυτοδιοίκησης Αιτωλοακαρνανίας, ως μέλος της επιτροπής και

5. Διευθυντής της Διεύθυνσης Χωροταξίας και Περιβάλλοντος της Περιφέρειας Δυτικής Ελλάδος, ως μέλος της επιτροπής (παρότι ειδοποιήθηκε έγκαιρα δεν προσήλθε), απών, αποτελούντες την Επιτροπή καθορισμού των ορίων του αιγιαλού και παραλίας δυνάμει του άρθρου 3 του Ν.2971/2001 συγκληθείσα κατόπιν της υπ'αριθμ. 1271/Φ.410/275/28-5-2009 πρόσκλησης του Προέδρου αυτής, μεταβήκαμε επί τόπου στην προαναφερόμενη περιοχή σήμερα 2/6/2009 (γραμματέας της Επιτροπής ορίζεται η Τζωρτζοπούλου Μαρία) και λαβόντες υπόψη:

- Την από 30/4/2009 (αριθμ. Πρωτ. 1271/5-5-2009 Κ.Υ.Α.) αίτηση του Μακρυγεώργου Αλεξάνδρου, με την οποία ζητείται ο καθορισμός των ορίων αιγιαλού και παραλίας στην προαναφερόμενη περιοχή,
- Τα υπό του Ασπρογέρακα Νικολάου, Πολιτικού Μηχανικού, τοπογραφικά και υψομετρικά διαγράμματα, συνταχθέντα τον Απρίλιο του 2009 σε μία (1) πινακίδα, σε κλίμακα 1:500, ελεγμένα για την ακρίβεια της αποτύπωσης στις 2/6/2009 από την Αργιαδίτη Ιωάννα, Τοπογράφο Μηχανικό της Κτηματικής Υπηρεσίας Αιτωλοακαρνανίας και θεωρημένα στις 21/10/2009 από την ίδια,
- Τις διατάξεις του Ν. 2971/2001,
- Τα στοιχεία καθορισμού ορίων αιγιαλού, παραλίας και παλαιού αιγιαλού που προβλέπονται από το άρθρο 9 του Ν.2971/2001 και ειδικότερα:

α. Τη γεωμορφολογία του εδάφους για την οποία αναλυτικά αναφέρεται ότι:

(1). Η μορφολογία της ακτής συνίσταται από:

I. εν μέρει από χαλαρά ιζήματα (άμμος, χαλίκια, πέτρες) και εν μέρει από πετρώματα μεγάλου εύρους και βραχώδη πρανή με σπηλαιώσεις και ύψος στέψης που κυμαίνεται από 1,50 μ. έως 3,00 μ.

(2). Της ακτής συνέχονται εκτάσεις:

I. Λοφώδεις,

II. Με έδαφος βραχώδες.

III. Εκτός σχεδίου πόλεως και εκτός ορίων οικισμού.

(3). Υπάρχει φυσικό όριο βλάστησης στην ακτή.

β. Το γεγονός ότι στην περιοχή δεν εντοπίστηκαν παράκτιοι φυσικοί πόροι.

γ. Τα πορίσματα από την εκτίμηση των μετεωρολογικών στοιχείων της περιοχής, ήτοι το γεγονός ότι η περιοχή προσβάλλεται από ανέμους έντασης μέχρι 6Β, χωρίς να αποκλείεται και δυνατότεροι άνεμοι μια-δυο φορές το χρόνο (συνήθως Ν-ΝΔ διευθύνσεις),

δ. Την μορφολογία του πυθμένα ο οποίος συνίστανται πετρώδης με μεγάλα βάθη κοντά στην ακτή,

ε. Τον τομέα ανάπτυξης κυματισμού σε σχέση με το μέτωπο της ακτής, ότι δηλαδή πρόκειται για ακτή με μεγάλο ανάπτυγμα πελάγους,

στ. Την μη ύπαρξη τεχνικών έργων στην περιοχή.

ζ. Σύμφωνα με το χάρτη Δ.1.2. κλίμακας 1:800000 του Περιφερειακού Πλαισίου Χωροταξικού Σχεδιασμού και Αειφόρου Ανάπτυξης της Περιφέρειας Δυτικής Ελλάδας αριθ. απόφασης 25297/03 (ΦΕΚ 1470/τ.Β΄/9-10-2003), η θαλάσσια περιοχή χαρακτηρίζεται ως «Περιοχή Οργανωμένης Ανάπτυξης Παραγωγικών Δραστηριοτήτων (Π.Ο.Α.Π.Δ.)» για τον εκσυγχρονισμό και την ανάπτυξη ιχθυοκαλλιέργειας.

η. Δεν υπάρχουν καταγεγραμμένα δημόσια κτήματα σε άμεση γειτνίαση με την παράκτια ζώνη.

θ. Το γεγονός ότι δεν υφίσταται κτηματολόγιο,

ι. Η θαλάσσια περιοχή έμπροσθεν του αιγιαλού αποτελεί προστατευόμενη περιοχή του Δικτύου NATURA 2000 με κωδικό GR 2220003, «Εσωτερικό Αρχιπέλαγος Ιονίου (Μεγανήσι, Αρκούδι, Άτοκος, Βρώμονας)».

Η χερσαία περιοχή γειτνιάζει άμεσα με την προστατευόμενη περιοχή του δικτύου NATURA 2000 με κωδικό GR 2310011 «Όρος Τσερεκας (Ακαρνανικά)».

ΠΡΟΣΧΩΣΕΙΣ-ΕΠΙΧΩΜΑΤΩΣΕΙΣ-ΔΙΑΒΡΩΣΗ: Δεν διαπιστώθηκαν επιχωματώσεις κατά μήκος της ακτογραμμής, όπως φαίνεται στα συνημμένα τοπογραφικά διαγράμματα, τα οποία αποτελούν και αναπόσπαστο τμήμα της έκθεσης αυτής, αποφασίζουμε και

Καθορίζουμε επί των ως άνω τοπογραφικών διαγραμμάτων τις γραμμές του αιγιαλού και της παραλίας, ως εξής:

1. α) την οριογραμμή του αιγιαλού με συνεχή κόκκινη πολυγωνική γραμμή με στοιχεία Α1, Α2,...,Α25, Α26 και συντεταγμένες όπως αναγράφονται στα προαναφερόμενα τοπογραφικά διαγράμματα,

β) Την οριογραμμή της παραλίας με συνεχή κίτρινη πολυγωνική γραμμή με στοιχεία Π1, Π2,...,Π25, Π26, όπως αναγράφονται στα προαναφερόμενα τοπογραφικά διαγράμματα και είναι παράλληλη της οριογραμμής αιγιαλού και σε απόσταση 10μ. από αυτή,


των οποίων οι κορυφές εξασφαλίζονται με ορθογώνιες συντεταγμένες από το κρατικό δίκτυο.

γ) Οι κορυφές των οριογραμμών εξασφαλίζονται από το Κρατικό Τριγωνομετρικό Δίκτυο (εγκάρσια Μερκατορική προβολή U.T.M - οι συντεταγμένες αναφέρονται στο Ε.Γ.Σ.Α '87).

δ) Δεν διαπιστώθηκε η ύπαρξη παλαιού αιγιαλού.

2. Το παρόν συντάχθηκε από την επιτροπή, σε τέσσερα (4) αντίτυπα, τριών (3) σελίδων το καθένα και στη συνέχεια υπογράφηκε από αυτήν.

Ο Πρόεδρος	Τα Μέλη
ΑΛΕΞΑΝΔΡΟΣ ΔΑΣΚΑΛΑΚΗΣ	ΙΩΑΝΝΑ ΑΡΓΙΑΔΙΤΗ
	ΙΩΑΝΝΗΣ ΠΑΞΙΝΟΣ
	ΔΗΜΗΤΡΙΟΣ ΤΖΙΩΛΗΣ

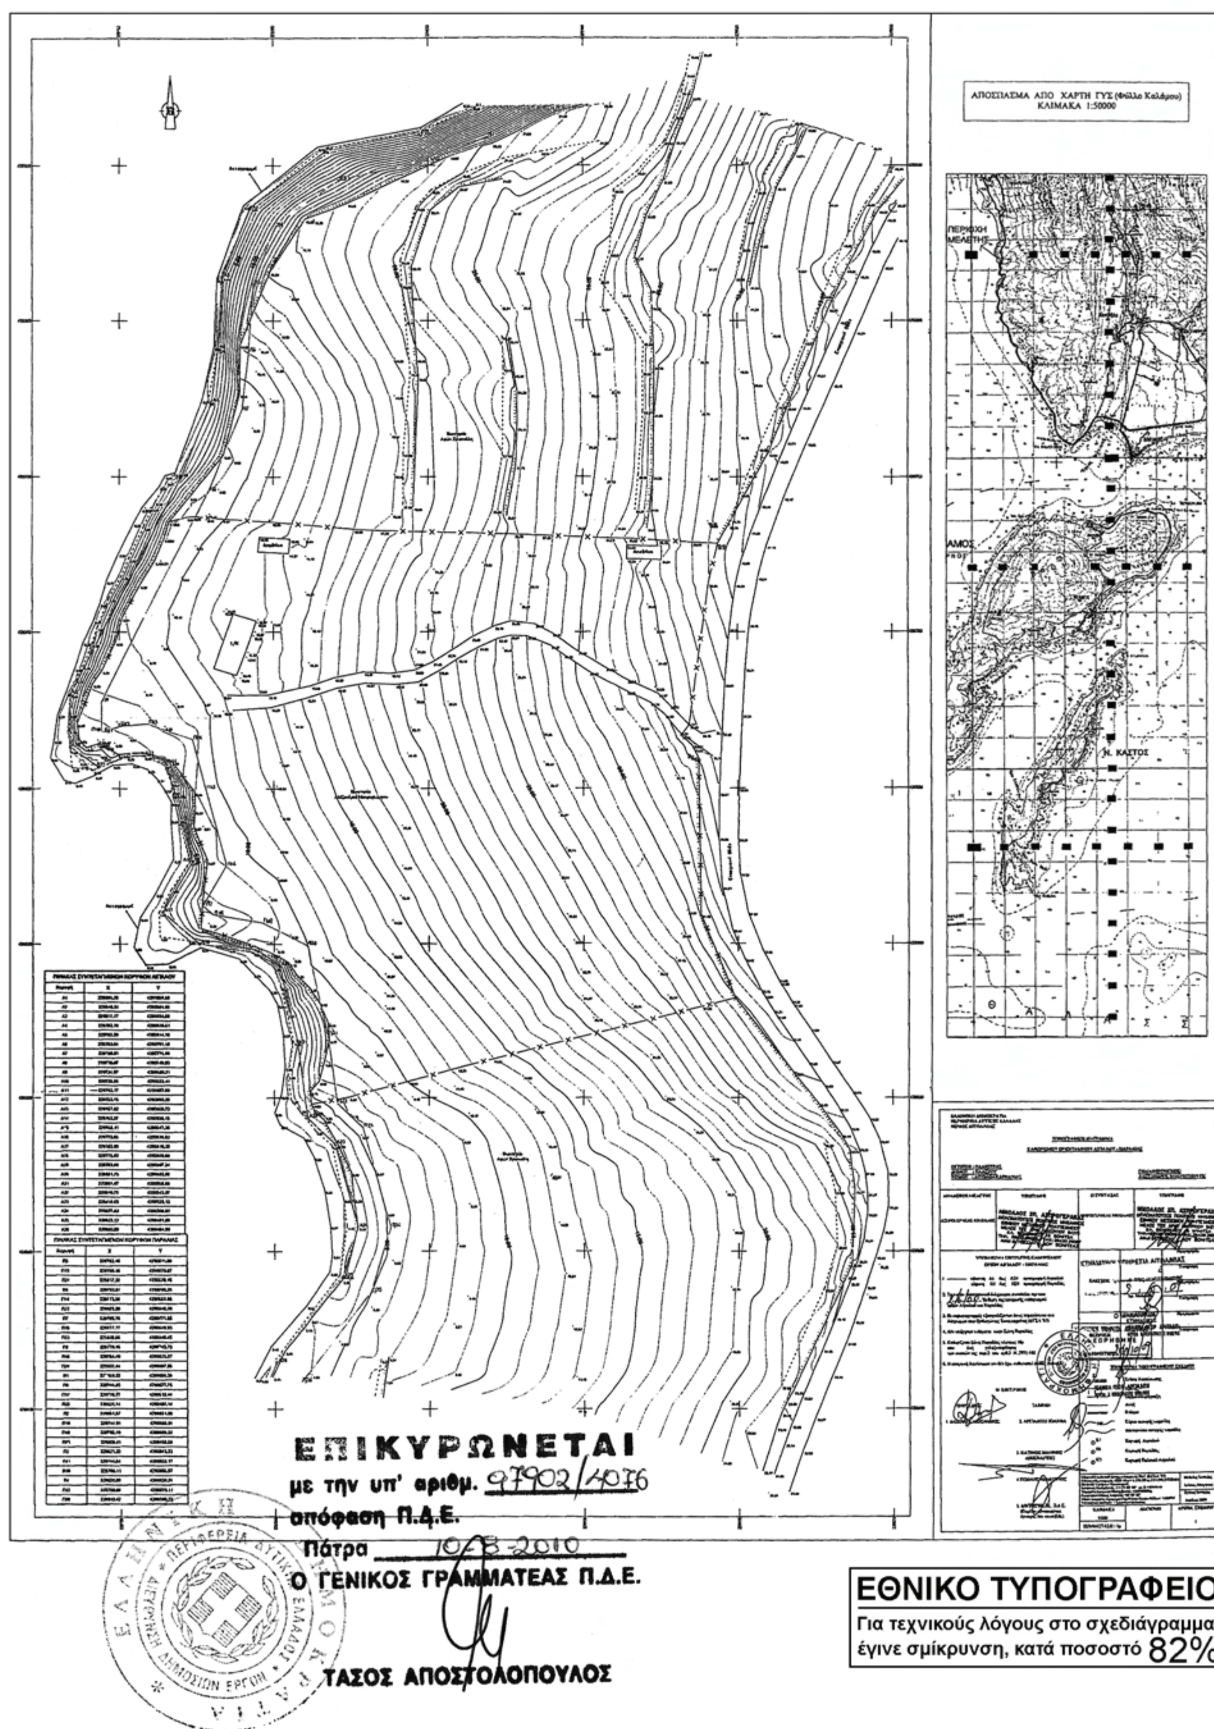

ΕΘΝΙΚΟ ΤΥΠΟΓΡΑΦΕΙΟ

Για τεχνικούς λόγους στο σχεδιάγραμμα, έγινε σμίκρυνση, κατά ποσοστό 82%

Αριθμ. οικ. 19994/13036 (2)

Καθορισμός των οριογραμμών τμήματος του υδατορέματος στην περιοχή «Καλό Λιβάδι» Δήμου Μυκόνου νήσου Μυκόνου, Ν. Κυκλάδων, προ της ιδιοκτησίας Ιωάννη Μπούδα και Γαρυφαλλιάς Τούμπη.

Ο ΓΕΝΙΚΟΣ ΓΡΑΜΜΑΤΕΑΣ
ΠΕΡΙΦΕΡΕΙΑΣ ΝΟΤΙΟΥ ΑΙΓΑΙΟΥ

Έχοντας υπόψη:

1. Τις διατάξεις του άρθρου 8 του Ν.3200/55, «διοικητική αποκέντρωση».

2. Τις διατάξεις του Ν. 3010/2002 (ΦΕΚ 91/Α/25-4-2002), «Εναρμόνιση του Ν. 1650/1986 με τις οδηγίες 97/11 Ε.Ε. και 98/61 Ε.Ε. και ειδικότερα τις διατάξεις του άρθρου 5 αυτού «Διαδικασία οριοθέτησης και ρυθμίσεις θεμάτων για τα υδατορέματα».

3. Τις διατάξεις της με αριθμ. 3046/304/3-2-1989 (ΦΕΚ 59Δ΄) Απόφασης του Αναπληρωτή Υπουργού ΠΕ.ΧΩ.ΔΕ. «Κτιριοδομικός Κανονισμός» και ειδικότερα τις διατάξεις του άρθρου 6 αυτής, «Δόμηση κοντά σε ρέματα».

4. Τις οικείες διατάξεις του Ν. 2503/97 (ΦΕΚ 107 Α΄/30.5.1997) «Διοίκηση, Οργάνωση, Στελέχωση της Περιφέρειας, ρύθμιση θεμάτων για την Τοπική Αυτοδιοίκηση και άλλων διατάξεων».

5. Τις οικείες διατάξεις του Ν. 2508/1997 (ΦΕΚ 124 Α΄/13.6.1997) «βιώσιμη οικιστική ανάπτυξη των πόλεων και οικισμών της χώρας και άλλων διατάξεων».

6. Τις οικείες διατάξεις του Ν. 2690/1999 (ΦΕΚ 45 Α΄/ 9.3.1999) «Κύρωση του κώδικα διοικητικής διαδικασίας».

7. Το με αριθμ. Τ.Υ. 3134+3156/20-7-2009 έγγραφο της Διεύθυνσης Τεχν. Υπηρεσιών Ν.Α. Κυκλάδων διαβίβασης μελέτης οριοθέτησης υδατορέματος, που στη συνέχεια διαβιβάστηκε στη Διεύθυνση Δημοσίων Έργων με το αριθμ. 22370/14014/7-9-2009 έγγραφο της Διεύθυνσης ΠΕ.ΧΩ. και επεστράφη στη Διεύθυνση ΠΕ.ΧΩ. με το αριθμ. οικ. 31630/19370/17-11-2009 έγγραφο της Διεύθυνσης Δημοσίων Έργων με παρατηρήσεις και κατόπιν τούτου επεστράφη στη Διεύθυνση Τεχνικών Υπηρεσιών Νομαρχιακής Αυτοδιοίκησης Κυκλάδων με το αριθμ. οικ.31848/19878/ 19-11-2009 έγγραφο της Διεύθυνσης ΠΕ.ΧΩ. προκειμένου να συμπληρωθεί και να τακτοποιηθεί ο φάκελος.

8. Το με αριθμ. Τ.Υ 5149/20-11-2009 έγγραφο της Διεύθυνσης Τεχνικών Υπηρεσιών Ν.Α. Κυκλάδων και το αριθμ. 31943/1922(9)/03-02-2010 έγγραφο της Διεύθυνσης Δημοσίων Έργων Περιφέρειας Νοτίου Αιγαίου με το οποίο έγινε έλεγχος υδραυλικής μελέτης και ζητήθηκαν συμπληρωματικά στοιχεία από τη Διεύθυνση Τεχνικών Υπηρεσιών και το αριθμ. οικ. 4207/2749/1-03-2010 έγγραφο της Διεύθυνσης Δημοσίων Έργων Περιφέρειας Νοτίου Αιγαίου προς τη Διεύθυνση Τεχνικών Υπηρεσιών Ν.Α. Κυκλάδων.

9. Το με αριθμ. Τ.Υ. οικ.2710/2-7-2010 έγγραφο της Διεύθυνσης Τεχνικών Υπηρεσιών της Νομ. Αυτοδιοίκησης Κυκλάδων με το οποίο διαβιβάστηκε ο φάκελος μελέτης με τις ζητηθείσες συμπληρώσεις στη Διεύθυνση Δημοσίων Έργων Περιφέρειας Νοτίου Αιγαίου περί καθορισμού των οριογραμμών τμήματος του υδατορέματος με θεωρημένα το τοπογραφικό διάγραμμα στο οποίο χαράσσονται τα όρια αυτού καθώς και την τεχνική έκθεση με τους υδραυλικούς υπολογισμούς, που βρίσκεται στην περιοχή «Καλό Λιβάδι» Δήμου Μυκόνου νήσου Μυκόνου, Ν. Κυκλάδων, προ της ιδιοκτησίας Ιωάννη Μπούδα και Γαρυφαλλιάς Τούμπη.

10. Η με αριθμ. 101/2009 απόφαση του Δημοτικού Συμβουλίου Δήμου Μυκόνου νήσου Μυκόνου, με την οποία γνωμοδοτεί θετικά σχετικά με τη μελέτη οριοθέτησης τμήματος του υδατορέματος που βρίσκεται στην περιοχή «Καλό Λιβάδι» Δήμου Μυκόνου νήσου Μυκόνου, Ν. Κυκλάδων.

11. Το με αριθμ. οικ.16646/10934/09-08-2010 έγγραφο της Διεύθυνσης Δημοσίων Έργων της Περιφέρειας Νοτίου Αιγαίου, δια του οποίου γίνεται δεκτή η Υδραυλική μελέτη.

12. Το φάκελο της μελέτης ο οποίος περιέχει Τοπογραφικό Διάγραμμα, Υδραυλική μελέτη, Τεχνική Έκθεση κ.λπ. που διαβιβάστηκε στη Διεύθυνση ΠΕ.ΧΩ. Νοτίου Αιγαίου από τη Διεύθυνση Δημοσίων Έργων Π.Ν.Α. με το παραπάνω σχετικό 11.


13. Το γεγονός ότι με την απόφαση αυτή δεν προκαλείται δαπάνη σε βάρος του προϋπολογισμού του Δημοσίου και του Δήμου Μυκόνου, αποφασίζουμε:

Επικυρώνουμε τη θεωρημένη στις 30-6-2010 από τη Διεύθυνση Τεχνικών Υπηρεσιών της Νομαρχιακής Αυτοδιοίκησης Κυκλάδων έκθεση καθορισμού των οριογραμμών του τμήματος υδατορέματος στην περιοχή «Καλό Λιβάδι» Δήμου Μυκόνου νήσου Μυκόνου, Ν. Κυκλάδων, προ της ιδιοκτησίας Ιωάννη Μπούδα και Γαρυφαλλιάς Τούμπη, έτσι όπως σημειώνεται με κόκκινο χρώμα η πολυγωνική γραμμή D1a, D2a, D3a,...., έως και D19a στη μια όχθη και με D1d, D2d, D3d, έως και D19d στην απέναντι της, (τα σημεία της οποίας είναι εξαρτημένα από το Εθνικό Τριγωνομετρικό Δίκτυο) επί Τοπογραφικού Διαγράμματος που υπογράφεται από τον Αλέξη Τζάκο, Τοπογράφο Μηχανικό.

Η απόφαση αυτή να δημοσιευθεί στην Εφημερίδα της Κυβερνήσεως μαζί με το τοπογραφικό διάγραμμα και η ισχύς της αρχίζει από την ημερομηνία δημοσίευσης.


Ερμούπολη, 11 Αυγούστου 2010

Ο Γενικός Γραμματέας Περιφέρειας
ΒΑΣΙΛΕΙΟΣ ΗΛ. ΜΠΡΑΚΟΥΜΑΤΣΟΣ

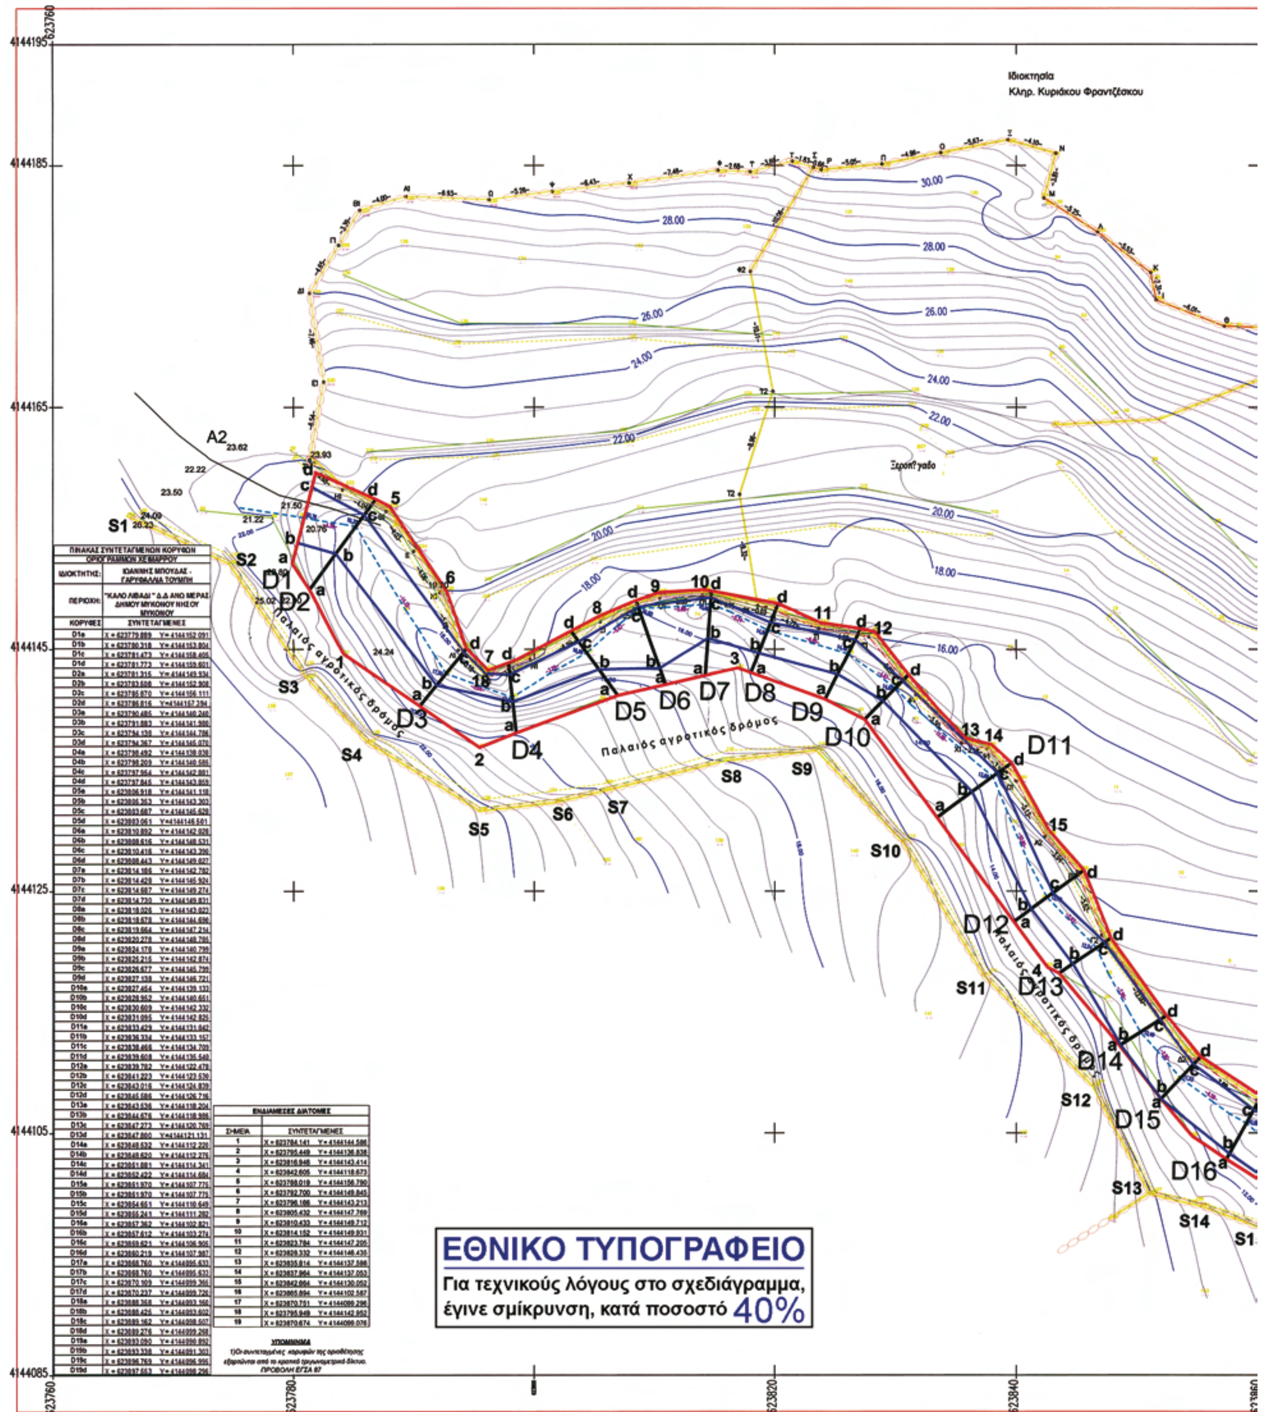

ΠΙΝΑΚΑΣ ΣΥΝΤΕΤΑΓΜΕΝΩΝ ΚΟΡΥΦΩΝ ΟΡΙΟΓΡΑΜΜΩΝ ΧΕΙΜΑΡΡΟΥ	
ΙΔΙΟΚΤΗΤΗΣ:	ΙΩΑΝΝΗΣ ΜΠΟΥΔΑΣ - ΓΑΡΥΦΑΛΛΙΑ ΤΟΥΜΠΗ
ΠΕΡΙΟΧΗ:	"ΚΑΛΟ ΛΙΒΑΔΙ" Δ.Δ ΑΝΩ ΜΕΡΑΣ ΔΗΜΟΥ ΜΥΚΟΝΟΥ ΝΗΣΟΥ ΜΥΚΟΝΟΥ
ΚΟΡΥΦΕΣ	ΣΥΝΤΕΤΑΓΜΕΝΕΣ
D1a	X = 623779.889 Y= 4144152.091
D1b	X = 623780.318 Y= 4144153.804
D1c	X = 623781.473 Y= 4144158.405
D1d	X = 623781.773 Y= 4144159.601
D2a	X = 623781.315 Y= 4144149.934
D2b	X = 623783.508 Y= 4144152.908
D2c	X = 623785.870 Y= 4144156.111
D2d	X = 623786.816 Y=4144157.394
D3a	X = 623790.485 Y= 4144140.240
D3b	X = 623791.883 Y= 4144141.980
D3c	X = 623794.138 Y= 4144144.786
D3d	X = 623794.367 Y= 4144145.070
D4a	X = 623798.492 Y= 4144138.938
D4b	X = 623798.209 Y= 4144140.585
D4c	X = 623797.954 Y= 4144142.881
D4d	X = 623797.845 Y= 4144143.859
D5a	X = 623806.918 Y= 4144141.118
D5b	X = 623806.353 Y= 4144143.303
D5c	X = 623803.687 Y= 4144145.628
D5d	X = 623803.061 Y=4144146.501
D6a	X = 623810.892 Y= 4144142.928
D6b	X = 623808.616 Y= 4144148.531
D6c	X = 623810.416 Y= 4144143.396
D6d	X = 623808.443 Y= 4144149.827
D7a	X = 623814.186 Y= 4144142.782
D7b	X = 623814.428 Y= 4144145.924
D7c	X = 623814.687 Y= 4144149.274
D7d	X = 623814.730 Y= 4144149.831
D8a	X = 623818.026 Y= 4144143.023
D8b	X = 623818.678 Y= 4144144.696
D8c	X = 623819.664 Y= 4144147.214
D8d	X = 623820.278 Y= 4144148.786
D9a	X = 623824.178 Y= 4144140.799
D9b	X = 623825.215 Y= 4144142.874
D9c	X = 623826.677 Y= 4144145.799
D9d	X = 623827.138 Y= 4144146.721
D10a	X = 623827.454 Y= 4144139.133
D10b	X = 623828.952 Y= 4144140.651
D10c	X = 623830.609 Y= 4144142.332
D10d	X = 623831.095 Y= 4144142.826
D11a	X = 623833.429 Y= 4144131.942
D11b	X = 623836.334 Y= 4144133.157
D11c	X = 623838.468 Y= 4144134.709
D11d	X = 623839.608 Y= 4144135.540
D12a	X = 623839.782 Y= 4144122.478
D12b	X = 623841.223 Y= 4144123.530
D12c	X = 623843.016 Y= 4144124.839
D12d	X = 623845.686 Y= 4144126.716
D13a	X = 623843.536 Y= 4144118.204
D13b	X = 623844.676 Y= 4144118.986
D13c	X = 623847.273 Y= 4144120.769
D13d	X = 623847.800 Y=4144121.131
D14a	X = 623848.532 Y= 4144112.220
D14b	X = 623848.620 Y= 4144112.276
D14c	X = 623851.881 Y= 4144114.341
D14d	X = 623852.422 Y= 4144114.684
D15a	X = 623851.970 Y= 4144107.775
D15b	X = 623851.970 Y= 4144107.775
D15c	X = 623854.651 Y= 4144110.649
D15d	X = 623856.241 Y= 4144111.282
D16a	X = 623857.362 Y= 4144102.821
D16b	X = 623857.612 Y= 4144103.274
D16c	X = 623859.621 Y= 4144106.906
D16d	X = 623860.219 Y= 4144107.987
D17a	X = 623868.760 Y= 4144095.633
D17b	X = 623868.760 Y= 4144095.633
D17c	X = 623870.109 Y= 4144099.366
D17d	X = 623870.237 Y= 4144099.726
D18a	X = 623888.368 Y= 4144093.160
D18b	X = 623888.425 Y= 4144093.602
D18c	X = 623889.162 Y= 4144098.507
D18d	X = 623889.276 Y= 4144099.268
D19a	X = 623893.090 Y= 4144090.892
D19b	X = 623893.338 Y= 4144091.303
D19c	X = 623896.769 Y= 4144096.996
D19d	X = 623897.663 Y= 4144098.296

ΕΝΔΙΑΜΕΣΕΣ ΔΙΑΤΟΜΕΣ	
ΣΗΜΕΙΑ	ΣΥΝΤΕΤΑΓΜΕΝΕΣ
1	X = 623784.141 Y= 4144144.586
2	X = 623795.449 Y= 4144136.838
3	X = 623816.946 Y= 4144143.414
4	X = 623842.605 Y= 4144118.673
5	X = 623788.019 Y= 4144158.790
6	X = 623792.700 Y= 4144149.845
7	X = 623798.166 Y= 4144143.213
8	X = 623805.432 Y= 4144147.769
9	X = 623810.433 Y= 4144149.712
10	X = 623814.152 Y= 4144149.931
11	X = 623823.784 Y= 4144147.205
12	X = 623828.332 Y= 4144146.435
13	X = 623835.814 Y= 4144137.586
14	X = 623837.964 Y= 4144137.053
15	X = 623842.664 Y= 4144130.052
16	X = 623865.894 Y= 4144102.587
17	X = 623870.751 Y= 4144099.296
18	X = 623795.949 Y= 4144142.852
19	X = 623870.674 Y= 4144099.076

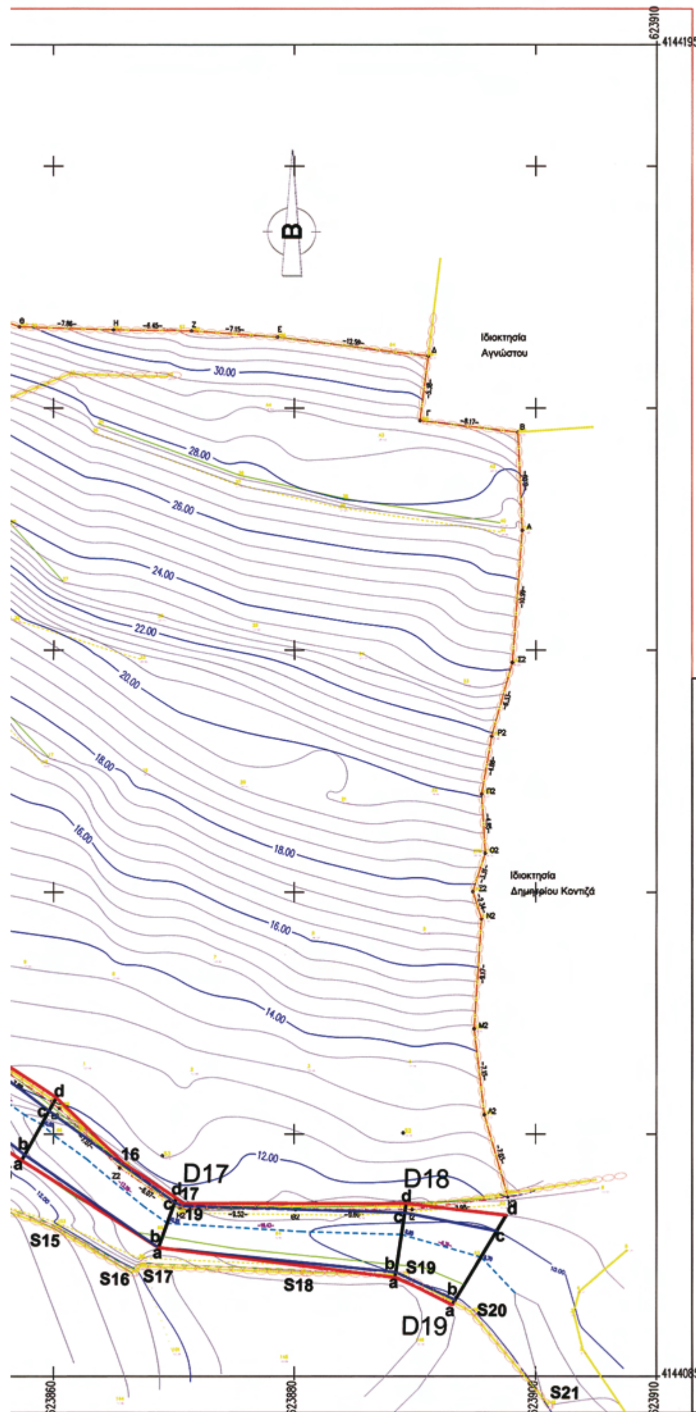

ΙΔΙΟΚΤΗΣΙΑ: ΙΩΑΝΝΗΣ ΜΠΟΥΔΑΣ-ΓΑΡΥΦ.ΤΟΥΜΠΗ	
ΠΙΝΑΚΑΣ ΣΥΝΤΕΤΑΓΜΕΝΩΝ ΟΡΙΟΥ (ΞΗΡΟΛΙΘΙΑΣ)	
ΑΠΕΝΑΝΤΙ ΠΑΡΟΔΙΑΣ ΙΔΙΟΚΤΗΣΙΑΣ	
S1	X = 623766.162 Y = 4144156.048
S2	X = 623774.801 Y = 4144152.265
S3	X = 623781.285 Y = 4144142.749
S4	X = 623786.358 Y = 4144137.437
S5	X = 623795.534 Y = 4144131.824
S6	X = 623801.698 Y = 4144132.513
S7	X = 623805.778 Y = 4144133.470
S8	X = 623815.707 Y = 4144135.951
S9	X = 623823.535 Y = 4144136.848
S10	X = 623830.765 Y = 4144129.222
S11	X = 623837.540 Y = 4144118.107
S12	X = 623846.507 Y = 4144108.991
S13	X = 623851.200 Y = 4144100.150
S14	X = 623855.391 Y = 4144099.165
S15	X = 623860.127 Y = 4144097.435
S16	X = 623866.523 Y = 4144093.862
S17	X = 623867.224 Y = 4144094.348
S18	X = 623880.447 Y = 4144093.802
S19	X = 623889.146 Y = 4144093.637
S20	X = 623894.785 Y = 4144090.525
S21	X = 623901.193 Y = 4144082.874
ΣΥΣΤΗΜΑ ΣΥΝΤΕΤΑΓΜΕΝΩΝ ΕΓΣΓΑ'87	

ΥΠΟΜΝΗΜΑ

- ΠΕΡΙΒΑΛΛΟΝΤΙΚΗ ΟΡΙΟΘΕΤΗΣΗ
- ΟΡΙΟΓΡΑΜΜΗ ΑΙΧΜΗΣ
- D20 ΔΙΑΤΟΜΕΣ
- ΟΡΙΟ ΙΔΙΟΚΤΗΣΙΑΣ– ΕΝΔΙΑΜ. ΞΗΡΟΛ
- ΠΟΔΙ ΠΡΑΝΟΥΣ
- ΚΟΙΤΗ ΡΕΜΑΤΟΣ
- ΦΡΥΔΙ ΠΡΑΝΟΥΣ

ΤΕΧΝΙΚΟ ΓΡΑΦΕΙΟ
ΑΛΕΞΗΣ ΤΖΑΚΟΣ
ΤΟΠΟΓΡΑΦΟΣ ΜΗΧΑΝΙΚΟΣ

ΘΕΩΡΗΘΗΚΕ
Ο ΠΡΟΪΣΤΑΜΕΝΟΣ ΤΟΥ ΤΜΗΜΑΤΟΣ ΥΔΡΑΥΛΙΚΩΝ ΕΡΓΩΝ
Γεώργιος Αλεξίου
Πολιτικός Μηχανικός

ΟΡΙΟΘΕΤΗΣΗ ΡΕΜΑΤΟΣ

(Ν.3010/2002)

ΕΛΕΓΧΘΗΚΕ
25 προς την Υδραυλική μελέτη
ΜΠΟΥΚΑΛΙΕΡ ΒΙΚΕΝΤΙΑ
ΤΟΠΟΓΡΑΦΟΣ ΜΗΧΑΝΙΚΟΣ

ΤΟ ΠΑΡΟΝ
ΣΥΝΟΔΕΥΕΙ ΤΗΝ ΜΕ ΑΡΙΘ. ΠΡΩΤ.
Δ.Π.οικ.19994/13036/11-8-2010
ΑΠΟΦΑΣΗ ΤΗΣ Δ/ΝΣΗΣ
ΠΕΡ. ΝΟΤΙΟΥ ΑΙΓΑΙΟΥ

ΤΟΠΟΓΡΑΦΙΚΟ ΔΙΑΓΡΑΜΜΑ ΟΡΙΟΘΕΤΗΣΗΣ

ΚΛΙΜΑΚΑ 1 : 250

ΗΜΕΡΟΜΗΝΙΑ ΦΕΒΡΟΥΑΡΙΟΣ 2010

ΘΕΣΗ : "ΚΑΛΟ ΛΙΒΑΔΙ" Ν. ΜΥΚΟΝΟΥ

ΙΔΙΟΚΤΗΤΗΣ : ΙΩΑΝΝΗ ΜΠΟΥΔΑ-ΓΑΡΥΦΑΛΙΑ ΤΟΥΜΠΗ

Ο ΣΥΝΤΑΞΑΣ

ΑΛΕΞΗΣ ΤΖΑΚΟΣ
ΤΟΠΟΓΡΑΦΟΣ ΜΗΧΑΝΙΚΟΣ Ε.Μ.Π.
ΜΕΛΟΣ ΤΕΕ ΑΜ:73464
ΚΛΟΥΒΑΣ - ΜΥΚΟΝΟΣ - 84600
ΑΦΜ:054866974 ΔΟΥ:ΜΥΚΟΝΟΥ

ΘΕΩΡΗΣΕΙΣ-ΕΓΚΡΙΣΕΙΣ

ΕΛΕΓΧΘΗΚΕ
30/6/2010
ΣΤΑΥΡΟΣ Κ. ΜΑΝΤΖΙΒΗΣ
ΤΟΠ/ΦΟΣ ΜΗΧΑΝΙΚΟΣ Ε.Μ.Π.
Δ/ΝΣΗ ΤΕΧΝΙΚΩΝ ΥΠΗΡΕΣΙΩΝ
ΝΟΜΑΡΧ. ΑΥΤΟΔ. ΚΥΚΛΑΔΩΝ
με Α' βαθμό

ΕΘΕΩΡΗΘΗ
30/6/2010
ΙΩΑΝΝΗΣ ΑΛΒΕΡΤΗΣ
Πολ/κός Μηχ/κός με Α' Β.

Αριθμ. 435 (3)

Κήρυξη ως αναδασωτέας έκτασης, εμβαδού 1.049,59 τ.μ. περιοχή Κανδυλί, Δήμου Ιαλυσού, Νήσου Ρόδου, Ν. Δωδεκανήσου.

Ο ΓΕΝΙΚΟΣ ΓΡΑΜΜΑΤΕΑΣ
ΠΕΡΙΦΕΡΕΙΑΣ ΝΟΤΙΟΥ ΑΙΓΑΙΟΥ

Έχοντας υπόψη:

1. Τις διατάξεις του άρθρου 6 του Ν. 3200/1955 περί διοικητικής αποκέντρωσης, όπως τροποποιήθηκε και συμπληρώθηκε μεταγενέστερα με το Ν.Δ.532/1970.

2. Τις διατάξεις του άρθρου 7 του Ν.2503/1997 «Διοίκηση, οργάνωση, στελέχωση της Περιφέρειας κ.λπ.».

3. Τις διατάξεις των άρθρων 24 παρ. 1 και 117 παρ. 3 του Συντάγματος.

4. Τις διατάξεις του Ν. 998/79 «Περί προστασίας των Δασών κ.λπ.» και ειδικότερα:

α) του άρθρου 41,

β) του άρθρου 37,

γ) του άρθρου 38

5. Τις εγκύκλιες διαταγές του Υπουργείου Γεωργίας:

α) 160417/1180/8-7-80,

β) 182447/3049/24-9-80.

6. Τις διατάξεις του άρθρου 120 του Ν. 1892/1990.

7. Τις διατάξεις του άρθρου 1 παρ. 15 του Ν.3208/2003 «Περί προστασίας δασικών οικοσυστημάτων κ.τλ.».

8. Τις αρ. πρωτ. ΔΥ/30-5-2008 και αριθμ. ΔΥ/22-8-2008 εκθέσεις φωτοερμηνείας του Δασολόγου Λεφάκη Δημητρίου, την αριθμ. ΔΥ/18-5-2009 αυτοψία της Δασοπόνου Τζιώλα Αναστασίας, την αριθμ. 6074/08/8-12-2009 πράξη χαρ/σμου του Διευθυντή Δασών Δωδεκανήσου.

9. Την από 8-1-2010 επισημειωματική εντολή της αναπληρώτριας Διευθύντριας Δασών Δωδεκανήσου Μπαλατσούκα Αικατερίνης για κήρυξη της έκτασης που αναφέρεται στο θέμα ως αναδασωτέας

9. Την αριθμ. 18/13-7-2010 εισήγηση της Διεύθυνσης Δασών Δωδεκανήσου για κήρυξη της εν λόγω έκτασης ως αναδασωτέας, διότι καταστράφηκε από εκχέρσωση, αποφασίζουμε:

Κηρύσσουμε αναδασωτέο, με σκοπό την προστασία των εδαφών, του δασικού περιβάλλοντος και την αποκατάσταση της βλάστησης, με φυσική αναγέννηση ή τεχνητή αναδάσωση, για να αποκλεισθεί η χρήση του για κάθε άλλο σκοπό, το ιδιωτικό δάσος, που καταστράφηκε από εκχέρσωση μετά το έτος 1976, εμβαδού 1.049,59 τ.μ., υπό οτοιχεία (1,2,3,4,5,6,7,δ,γ,β,1) όπως απεικονίζεται στο συνημμένο τοπογραφικό διάγραμμα το οποίο αποτελεί αναπόσπαστο μέρος της παρούσας.

Η ανωτέρω έκταση αποτελεί τμήμα Κ.Μ.264ΑΑ γαιών Κανδυλί, στην περιοχή Κανδυλί, Δήμου Ιαλυσού, Νήσου Ρόδου, Νομού Δωδεκανήσου και έχει όρια ως εξής:

Ανατολικά: Δάσος.

Δυτικά: Δάσος.

Βόρεια: Δάσος.

Νότια: Δάσος.

Η απόφαση αυτή ισχύει από της κοινοποιήσεώς της αρμοδίως (άρθρο 41 του Ν.998/79) και προ της δημοσιεύσεώς της στην Εφημερίδα της Κυβερνήσεως (άρθρο 37 του Ν.3200/1955).

Η απόφαση αυτή να δημοσιευθεί στην Εφημερίδα της Κυβερνήσεως.


Ρόδος, 4 Αυγούστου 2010

Ο Γενικός Γραμματέας Περιφέρειας

ΒΑΣΙΛΕΙΟΣ ΜΠΡΑΚΟΥΜΑΤΣΟΣ

ΤΟΠΟΓΡΑΦΙΚΟ ΔΙΑΓΡΑΜΜΑ ΔΑΣΟΥΣ ΠΟΥ ΕΚΧΕΡΣΩΘΗΚΕ ΠΑΡΑΝΟΜΑ
ΕΝΤΟΣ ΤΗΣ Κ.Μ. 264ΑΑ ΓΑΙΩΝ ΚΑΝΔΥΛΙ, ΔΗΜΟΥ ΙΑΛΥΣΟΥ, ΝΗΣΟΥ ΡΟΔΟΥ

ΑΝΗΚΕΙ ΣΤΗΝ ΔΙΕΥΘΥΝΣΗ ΔΑΣΩΝ ΔΩΔΕΚΑΝΗΣΟΥ
αρ.πρωτ. 435/4-8-10 απόφαση κήρυξης αναδασωτέας

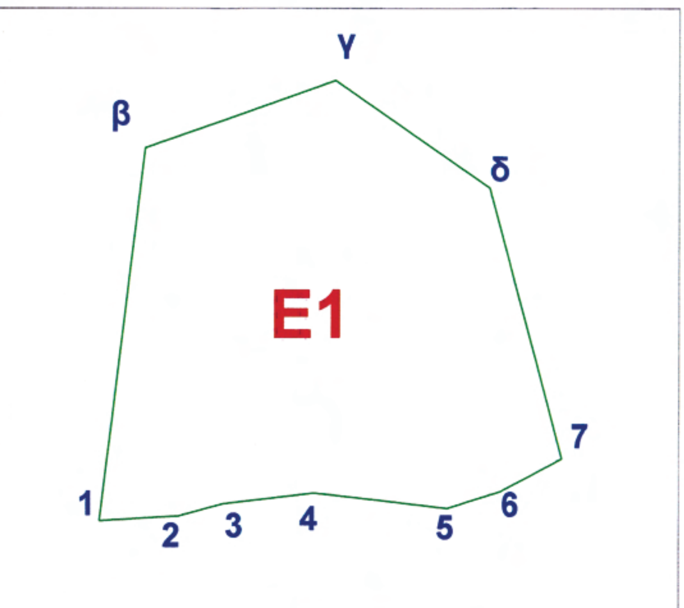


ΚΛΙΜΑΚΑ 1:500

ΣΥΝΤΕΤΑΓΜΕΝΕΣ ΚΟΡΥΦΩΝ

1.	X=872355.91	Y=4035462.97
2.	X=872362.52	Y=4035463.37
3.	X=872366.22	Y=4035464.40
4.	X=872373.80	Y=4035465.29
5.	X=872384.96	Y=4035464.01
6.	X=872389.46	Y=4035465.45
7.	X=872394.62	Y=4035468.15
δ.	X=872388,50	Y=4035490,74
γ.	X=872375,56	Y=4035499,71
β.	X=872359,71	Y=4035494,07

ΑΠΟΣΠΑΣΜΑ ΧΑΡΤΗ Γ.Υ.Σ.
(Αρ. φύλλου 8819/1)

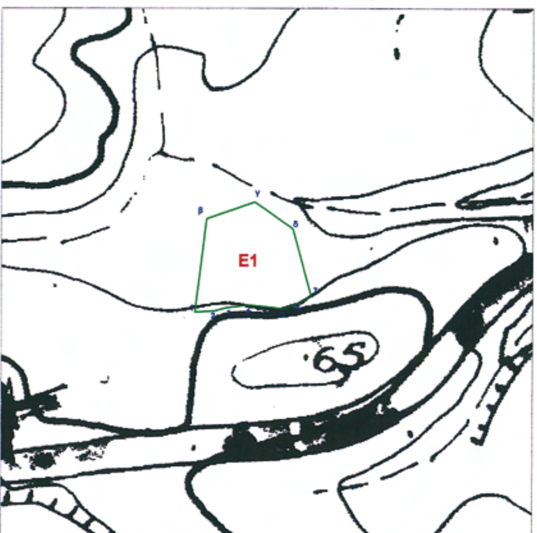

ΚΛΙΜΑΚΑ 1:2000

ΕΘΝΙΚΟ ΤΥΠΟΓΡΑΦΕΙΟ
Για τεχνικούς λόγους στο σχεδιάγραμμα, έγινε σμίκρυνση, κατά ποσοστό 79%

ΥΠΟΜΝΗΜΑ
Τμήμα Ε1 με στοιχεία (1,2,3,4,5,6,7,δ,γ,β,1) εμβαδού = 1.049,59 τ.μ. : δάσος που εκχερσώθηκε.

ΡΟΔΟΣ 4 - 8 - 2010
ΕΓΚΡΙΘΗΚΕ
Ο ΓΕΝ. ΓΡΑΜ. ΠΕΡΙΦ. Ν. ΑΙΓΑΙΟΥ
ΜΠΡΑΚΟΥΜΑΤΣΟΣ ΒΑΣΙΛΕΙΟΣ

ΡΟΔΟΣ 15 - 7 - 2010
ΘΕΩΡΗΘΗΚΕ
Η ΑΝΑΠΛΗΡΩΤΡΙΑ Δ/ΝΤΡΙΑ
ΜΠΑΛΑΤΣΟΥΚΑ ΑΙΚΑΤΕΡΙΝΗ
ΔΑΣΟΛΟΓΟΣ Π.Ε. Α'

ΡΟΔΟΣ 23 - 6 - 2010
Ο ΕΝΕΡΓΗΣΑΣ ΤΗΝ ΦΩΤΟΕΡΜΗΝΕΙΑ
ΛΕΦΑΚΗΣ ΔΗΜΗΤΡΙΟΣ
ΔΑΣΟΛΟΓΟΣ



ΑΠΟ ΤΟ ΕΘΝΙΚΟ ΤΥΠΟΓΡΑΦΕΙΟ
ΚΑΠΟΔΙΣΤΡΙΟΥ 34 * ΑΘΗΝΑ 104 32 * ΤΗΛ. 210 52 79 000 * FAX 210 52 21 004
ΗΛΕΚΤΡΟΝΙΚΗ ΔΙΕΥΘΥΝΣΗ: http://www.et.gr – e-mail: webmaster.et@et.gr